


AÇO	POS	BIT (mm)	QUANT	COMPRIMENTO (cm)	UNID	TOTAL (cm)
BLOCOS DE FUNDAÇÃO						
80A	1	12,5	250	388	98000	
80A	2	8,3	250	382	95500	
80A	3	12,5	250	380	95000	
80B	4	8	800	208	166400	
80A	8	12,5	200	300	60000	

AÇO	RESUMO AÇO CA	SO-BD	PESO (kg)
80B	8	1040	180
80A	8,3	890	240
80A	12,5	840	348
Piso Total			768
Pareo Total			2656

BLOCOS DE FUNDAÇÃO
(ESCALA 1:25) 25 x

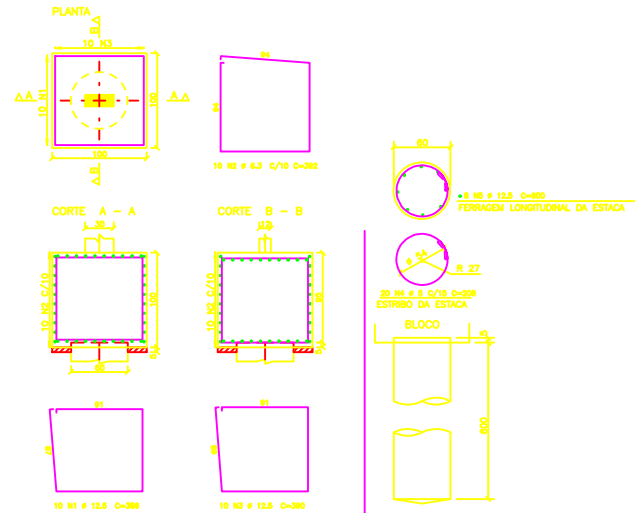

					DATA: 07/07
