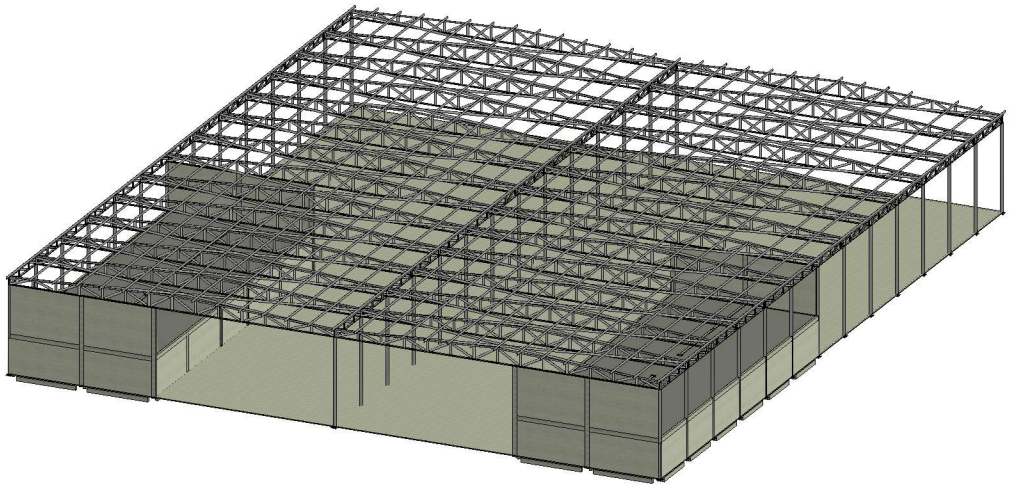

{3D}

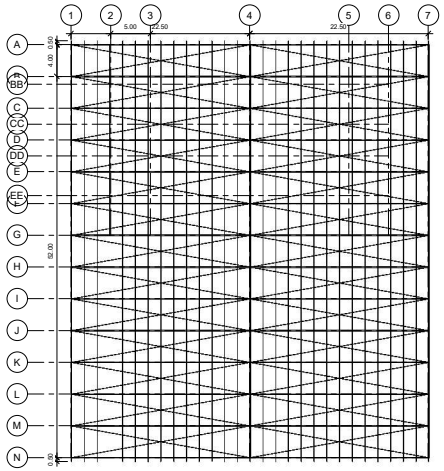


TELHADO
1 : 200

EMEC
EMPRESA METROPOLITANA DE ENGENHARIA E CONSTRUÇÃO

Consultor
Endereço
Endereço
Telefone
Fax
e-mail

Consultor
Endereço
Endereço
Telefone
Fax
e-mail

Consultor
Endereço
Endereço
Telefone
Fax
e-mail

Consultor
Endereço
Endereço
Telefone
Fax
e-mail

Consultor
Endereço
Endereço
Telefone
Fax
e-mail

| Número | Descrição | Data |
|---|---|---|

PREFEIRURA MUNICIPAL DE GOIATUBA - GO

# FEIRA COBERTA

## 3D/TELHADO

| | |
|---|---|
| Número do projeto | 0001 |
| Data | Data de emissão |
| Desenhadas por | Autor |
| Verificado por | Verificador |

10

Escala 1 : 200

23/09/2021 09:39:16